AMÉLIORATION DE LA FAUSSE EAU ET ÉGOUTTAGE DE LA COUR MARCHAL À VIRTON






Service public de **Wallonie**



HISTORIQUE DU DOSSIER DE LA FAUSSE **EAU À VIRTON**

- En 2003, la rue du **Moulin subit** d'importantes inondations du Ton. L'eau de débordement du Ton coule vers le thalweg où se situe la Fausse Eau.
- Plusieurs réunions de concertations sont organisées avec les riverains.
- En 2010 et 2013, plusieurs réunions d'études sont organisées entre les différents intervenants : l'A.C. Virton, l'AIVE, le DNF, les riverains, ...

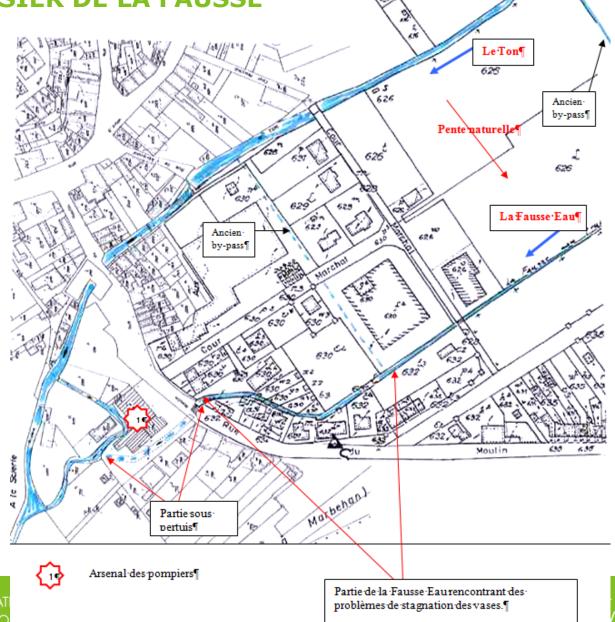



TRAVAUX D'AMÉLIORATION DE LA FAUSSE EAU

La loi du 28 décembre 1967 relative aux CENN:

« Les Travaux EXTRAORDINAIRES d'AMELIORATION sont tous travaux tels qu'approfondissement, élargissement, rectification et généralement toutes modifications du lit ou du tracé du cours d'eau ou des ouvrages d'art y établis, visant à améliorer d'une façon notable l'écoulement des eaux »

Dans le cas de la Fausse Eau, il est prévu :

- l'amélioration de la section d'écoulement par la réparation des murs de berge vétustes,
- le déplacement de la conduite de distribution d'eau qui entrave la section d'écoulement de la Fausse eau sous le pont de la rue du Moulin.

L'amélioration hydraulique vise également à terme la reconnexion du Ton à la Fausse Eau

 La reprise des rejets d'eaux usées dans un nouveau collecteur de l'AIVE posé à l'arrière des murs de berge,

Elaboration d'un marché conjoint entre la DCENN et l'AIVE






LE CHANTIER EN QUELQUES DATES:


- En octobre 2014, un projet définitif est présenté en réunion de concertation à l'ensemble des intervenants et aux riverains.
- En mars 2015, le permis d'urbanisme est octroyé par le Fonctionnaire délégué de la DGO4.
- En août 2016, l'association momentanée Jérouville-Eecocur est désignée adjudicataire du marché conjoint de travaux.
- En date du 20 mars 2017, les travaux commencent et doivent se terminer dans un délai de 120 jours ouvrables, soit fin novembre.
- Le chantier est terminé le 07 novembre 2017 et la réception provisoire a lieu le 08 décembre 2017.





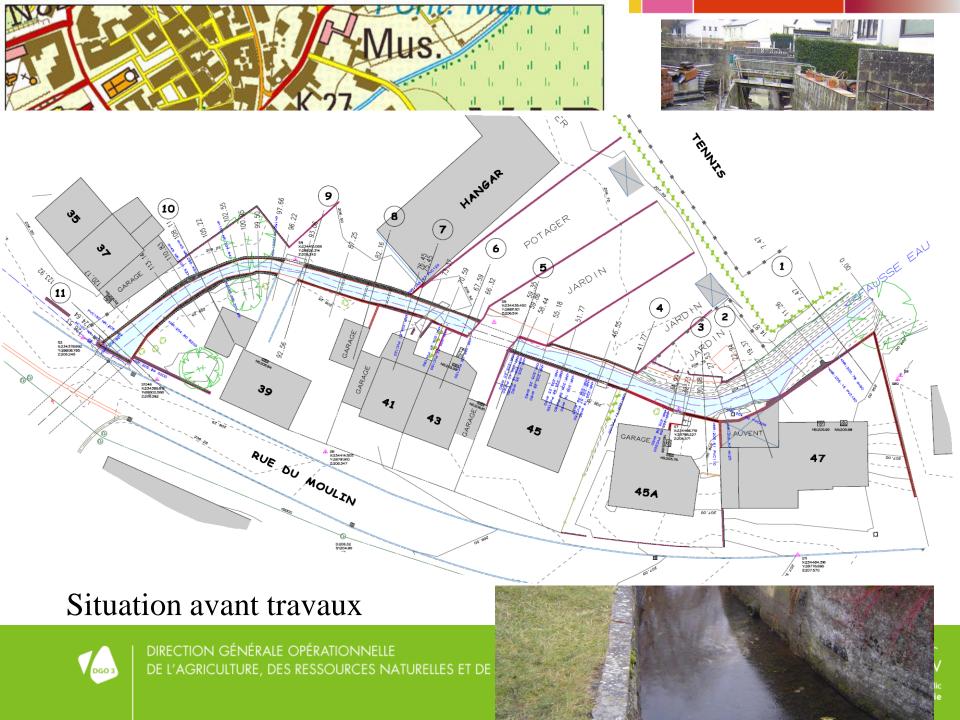


Élargissement de la section d'écoulement

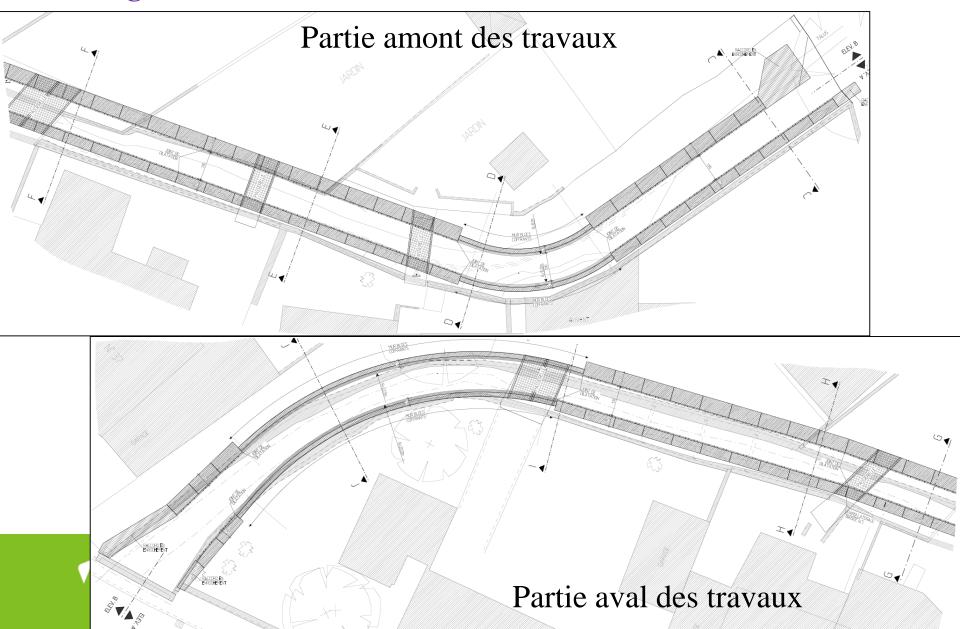

Coupe-type

<u>COUPE E-E - ECH.: 1/25</u>

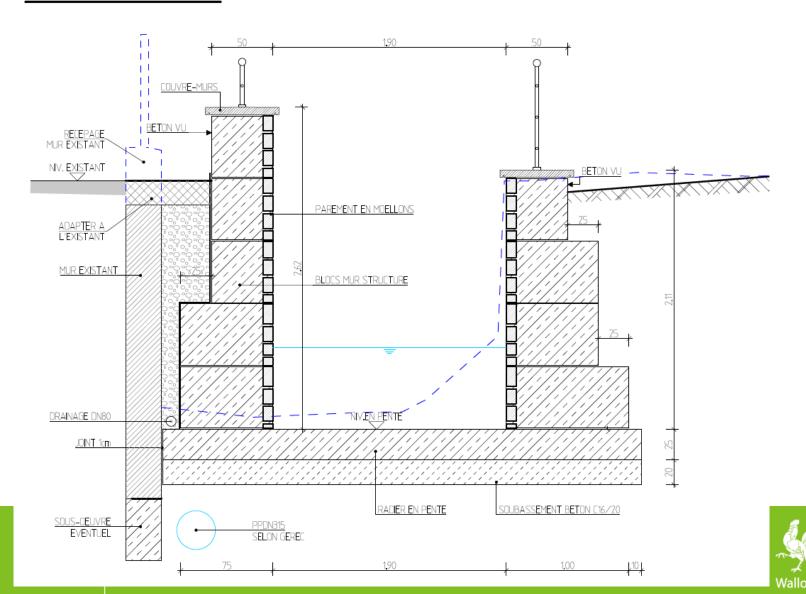



Travaux préparatoires

Mise en place d'un batardeau en amont de la zone de chantier et déviation de la Fausse Eau









Pose des collecteurs et reprises des rejets d'eaux usées

























Blindage des murs de berge dans la partie aval du chantier



Certaines palplanches provisoires deviendront définitives pour cause d'instabilité de deux bâtiments en rive droite (X)




































Plan « as built »





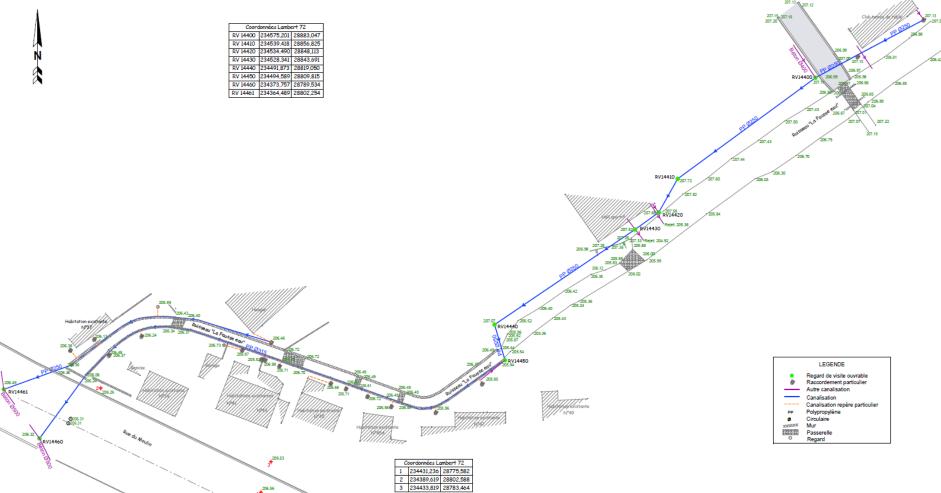























Pose des blocs-mur et des blocs + parement dans les courbes ainsi que rejointoiement



















Pose des enrochements de liaison









Finition des murs de berge : couvre-murs, garde-corps et passerelles métalliques d'accès aux jardins de chaque riverain



















Novembre 2017

Remise en état des jardins









Remise en état des abords



















Diversification de l'écoulement et reconstitution du lit naturel du cours d'eau par la pose de madriers sur le radier











Recépage et élagage des saules dangereux en amont (RG)







Août 2017







Curage de la zone amont jusqu'à la zone de chantier







Octobre 2017





Wallonie

Travaux supplémentaires réalisés conjointement avec l'administration communale de Virton

Suppression de la gaine transversale et pose sous le radier d'une nouvelle gaine pour les impétrants











Travaux supplémentaires réalisés conjointement avec l'administration communale de Virton

Réfection des culées supportant la poutre du trottoir, remplacement de celle-ci et pose du garde-corps











Budget des travaux

En résumé, marché conjoint AIVE - DCENN

Adjudication du 24 novembre 2014

Adjudicataire Association momentanée Jérouville –

Eecocur

Montant initial du marché public 743.876,66 € 950.000 €

Partie AIVE : 188.673,28 €

Partie DCENN : 555.203,38 €







MERCI DE VOTRE ATTENTION

Ing. Pierre OTTE – Attaché qualifié,
Direction des Cours d'Eau Non Navigables (DCENN)
Secteur de Neufchâteau
Chaussée d'Arlon, 50/1 6840 Neufchâteau
Tel: 061/23.10.61

Mail: pierre.otte@spw.wallonie.be







